

Légende


EXISTANT

- ==== Canalisation eaux mixte existante
- Regard existant

PROJET

- Canalisation eaux pluviales projetée
- Canalisation eaux usées projetée
- Canalisation eaux mixtes projetée
- REPO1
T: 250.49
Re: 247.60
Rs: 247.60
P: 2.89
○ Regard eaux pluviales Ø1000 projeté
- REU04
T: 251.30
Re: 248.23
Rs: 248.23
P: 3.07
○ Regard eaux usées Ø1000 projeté
- REMO1
T: 318.43
Re: 318.04
Rs: 318.23
P: 2.36
■ Etiquette eaux mixtes projetée
- Regard de visite eaux pluviales Ø600 projeté
- Regard de visite eaux usées Ø600 projeté
- Caissons de rétention projetés
- Ouvrage de régulation projeté

COUPE A-A 1/100

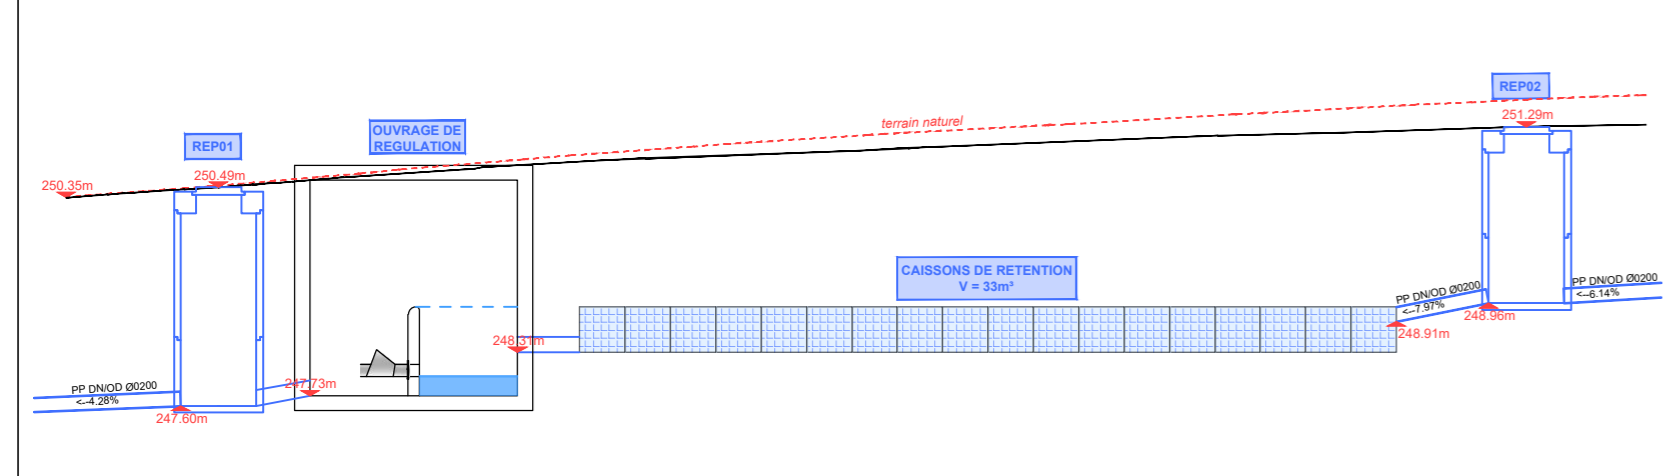

| DATE | INDICE | MODIFIÉ PAR | VÉRIFIÉ PAR | MODIFICATION |
|------|--------|-------------|-------------|--------------|
| | | | | |
| | | | | |
| | | | | |

DESSINÉ : Pedro Ferreira VÉRIFIÉ : Mélina Dubourg CONTRÔLÉ : Benjamin Borde

CLIENT : **Cohab S.à.r.l**
4, Am Brill
L-8356 Garnich

CHANTIER : **Commune de Lorentzweiler**
"Rue Eugène Nickels"
à Lorentzweiler

OBJET : **Concept d'assainissement**
Vue en Plan

ÉCHELLE : 1/200

FICHER : P:\LP-SC\2018\20181578U-LP-PAP_Rue Eugène Nickels\0_Plan\06_Hydro

DATE : 25.10.2022 PHASE : Avant-projet

PLAN N° : 20181578 -LP- HA001 IND. -

P.A.C. 85/87 - BP 108
 L - 8303 Capellen
 G.-D. de Luxembourg
 Tél: (+352) 26 39 0-1
 Fax: (+352) 30 56 09
 E-mail: info@luxplan.lu
 http://www.luxplan.lu