


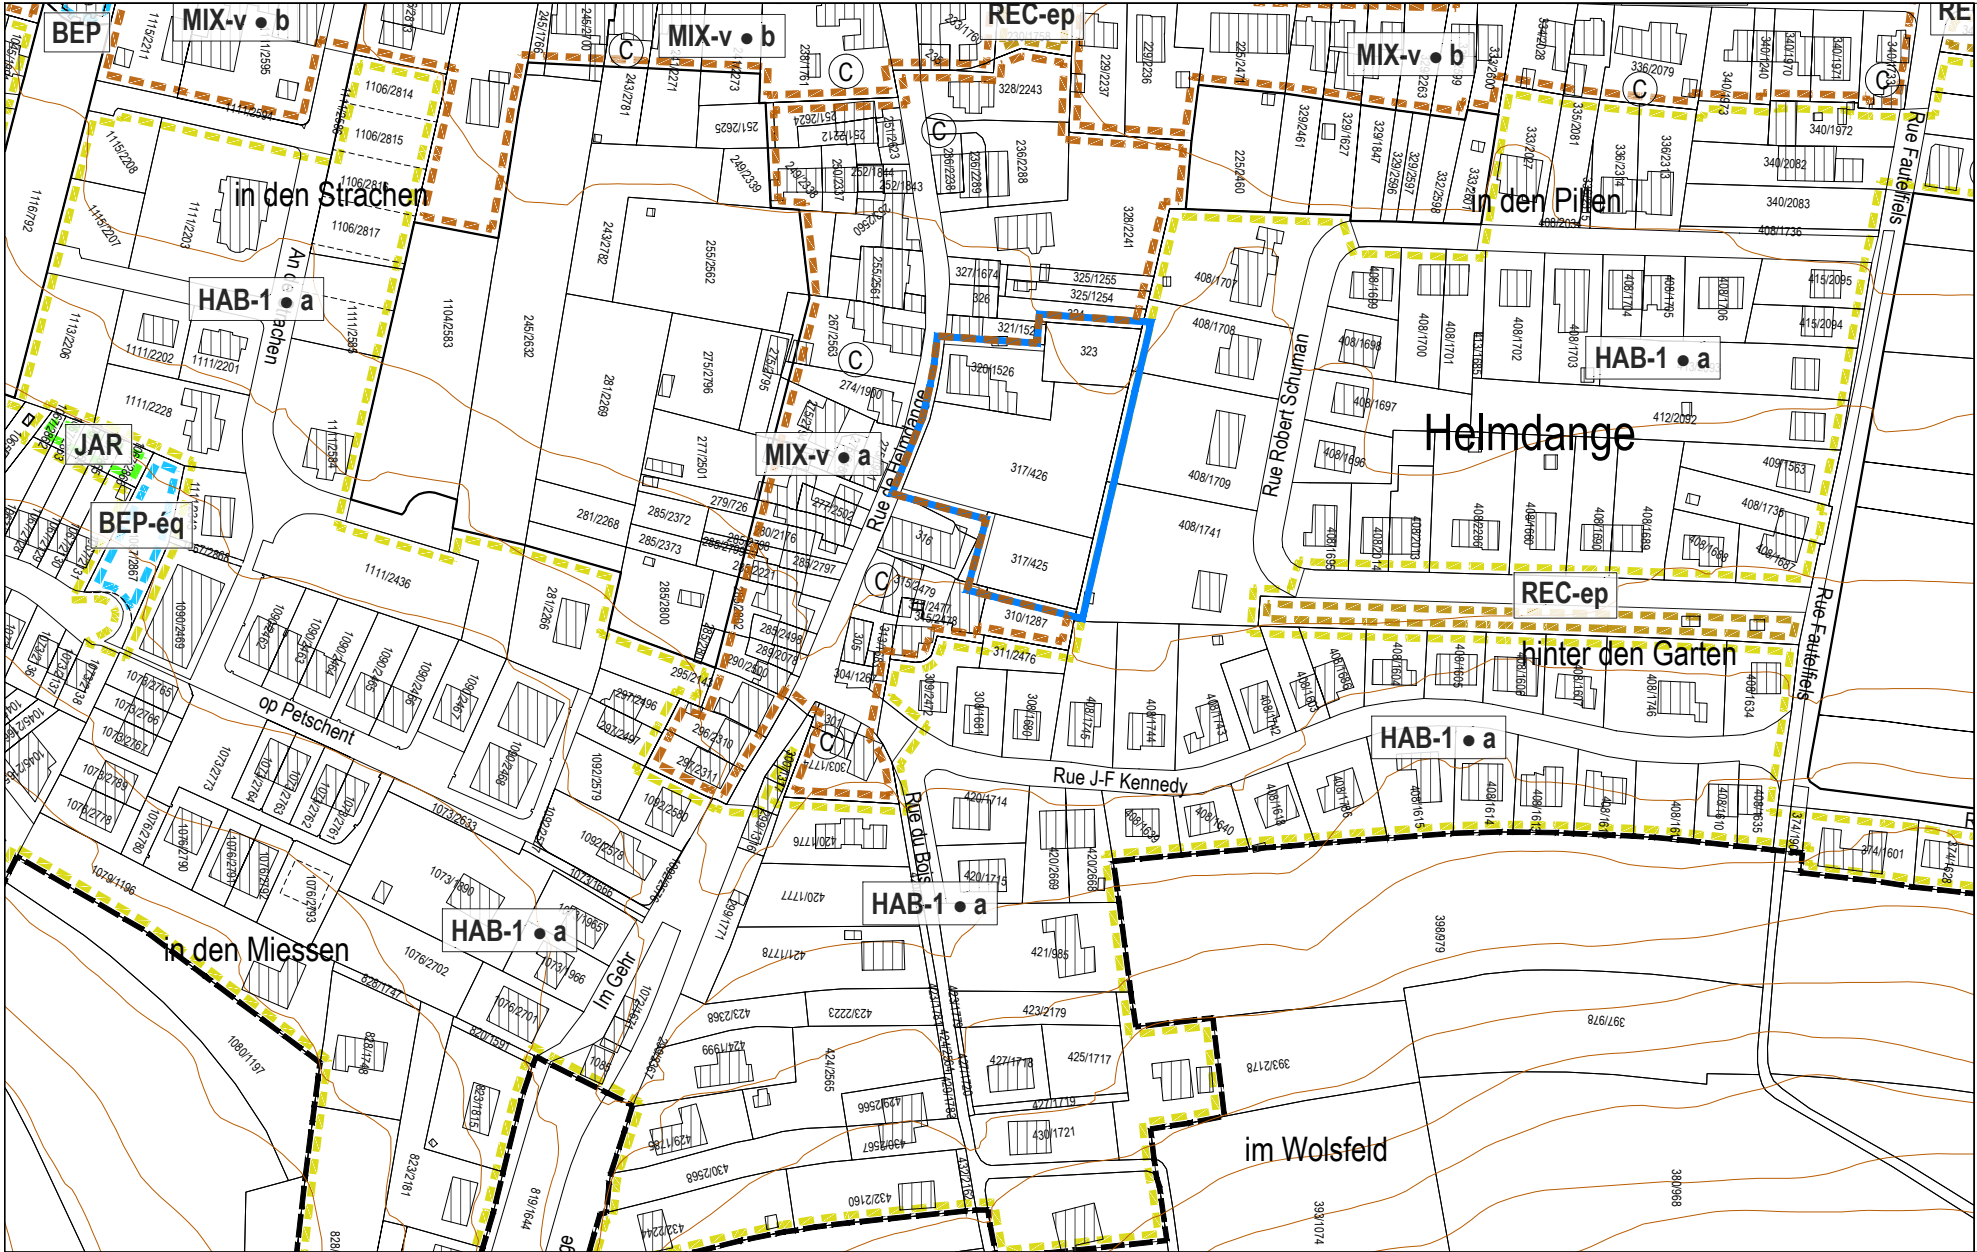

Modification ponctuelle

PAP QE - Zone mixte villageoise

MIX-v • a

Légende du PAP QE en vigueur

Délimitation des plans d'aménagement particulier "quartier existant" - PAP QE

PAP QE - Zone d'habitation 1 HAB-1 • a HAB-1 • b HAB-1 • pap	PAP QE - Zone d'activités économiques communale type 1 - Artisanales ECO-c1-A	PAP QE - Zone de gares ferroviaires et routières GARE
PAP QE - Zone d'habitation 2 HAB-2 HAB-2 • pap	PAP QE - Zone de sport et de loisir - espace public REC-ep	PAP QE - Zone de jardins familiaux JAR
PAP QE - Zone mixte villageoise MIX-v • a MIX-v • b MIX-v • pap	PAP QE - Zone de sport et de loisir - hôtel REC-hô	HAB-1 • pap HAB-2 • pap MIX-v • pap
PAP QE - Zone de bâtiments et d'équipements publics BEP	PAP QE - Zone de sport et de loisir - camping REC-ca	5 Délimitation des PAP approuvés - voir partie écrite PAG
PAP QE - Zone de bâtiments et d'équipements publics - équipements BEP-éq	PAP QE - Zone spéciale d'activités économiques de service et de commerce SPEC-sc - A SPEC-sc - B	C Secteur protégé de type "environnement construit" - C

Délimitation de la zone verte

Fond de plan: Administration du Cadastre et de la Topographie
Plan cadastral numérisé (PCN) - Exercice 2018
Mise à jour, AC Lorentzweiler et Z+B



Modification ponctuelle du PAP QE
"Rue de Helmdange" à Helmdange
Extrait du PAP QE modifié

ZB

ZEYEN
BAUMANN

Zeyen+Baumann sàrl

9, rue de Steinsel

L-7254 Bereldange

T +352 33 02 04

F +352 33 28 86

www.zeyenbaumann.lu

Plan de repérage 3

N

échelle 1:2.500

septembre 2024