

Tampon = 247.56
Fil d'eau = 245.39

Tampon = 249.84
Fil d'eau = 244.83

Tampon = 249.56
Fil d'eau = 244.66

Tampon = 243.73
Fil d'eau 1 = 242.58
Fil d'eau 2 = 239.75
Fil d'eau 3 = 242.78

Tampon = 246.59
Fil d'eau = 245.14

REMARQUE :
--- Limites cadastrales intégrées suivant le mesurage n°1075.



LEGENDE :

△ Mespt_Hiti	stations (clous)	⊗	bouches à clef, vannes
⊙	bornes, piquets fer, bois	⊕	hydrant, poteau incendie
□ Ecl	taques divers	⊕	condélabre, lampadaire, réverbère
○	regards	⊕	armoire TV, armoire Electrique
⊕	avaloirs	⊕	moyenne tension, poteau
▨	caniveau à grille	⊕	conifères, feuillus
▶	accès Véhicule	⊕	conifères, feuillus (non levés)
▲	escalier (sens de la montée)	⊕	haie
▭	bâtiment	⊕	clôture (type barbelé)
▨	broussaille, taillis, rampants	⊕	clôture (type grille)
▨	pelouse, espace vert	⊕	barrière
▨	chemin (gravier, pierre)	⊕	mur, bas-mur
▨	bordure (filet d'eau)	⊕	mur de soutènement
▨	file de pavés	0.00	niveaux bas-mur
▨	haut-talus	0.00	niveaux pied bâtiment
▨	bas-talus	0.00	niveaux haut-mur
▨	talus mécanique	0.00	niveaux toiture
▨	talus naturel	0.00	niveaux faite
▨	toiture	0.00	niveaux gouttière

⊕ équidistance courbes de niveaux

REMARQUE :
Les limites figurant sur ce plan ne représentent que la situation existante. Seuls l'Administration du Cadastre et les Géomètres officiels sont habilités à déterminer les limites réelles.

- Système de coordonnées National (LUREF 92 / SPS LUX).
- Nivellement Général (caltairé GPS).

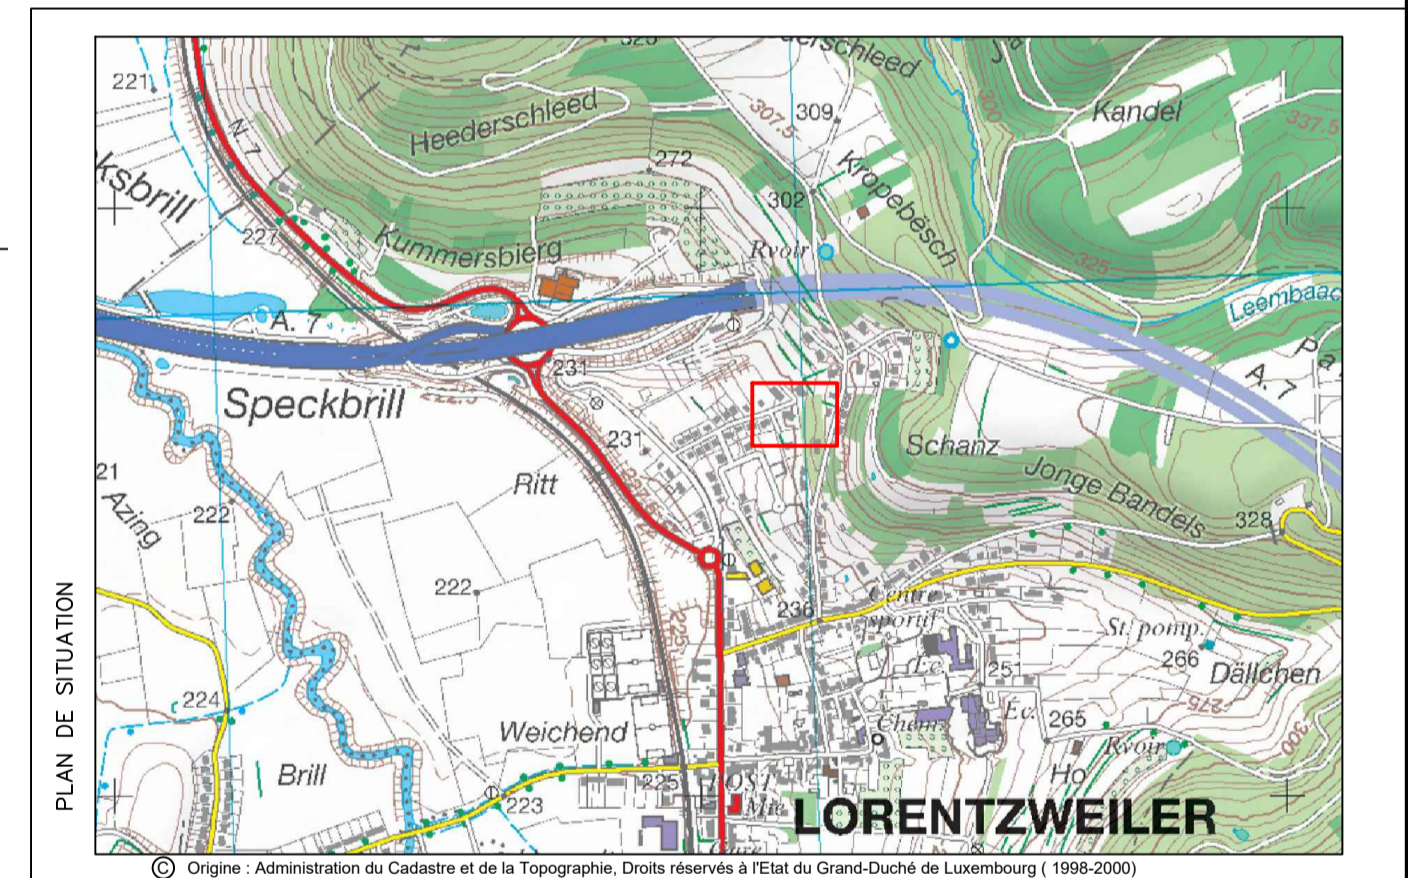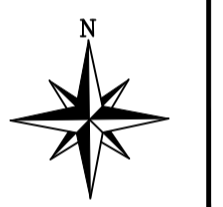

DATE	INDICE	MODIFIÉ PAR	VÉRIFIÉ PAR	MODIFICATION

DESSINÉ : Florian ANTOINE LEVÉ ET VÉRIFIÉ : René OFFERMANN CONTRÔLE : Yves LEJOUR

CLIENT : **IBB BAUGESELLSCHAFT MBH**
6 Z.I. Giallewee
L-9749 FISCHBACH

CHANTIER : **PAP rue Eugène Nickels à Lorentzweiler**

OBJET : **Situation existante**

 LUXPLAN S.A. Ingénieurs conseils	Certifié ISO 9001 P.A.C. 85087 - BP 108 L-8303 Capellen C.D. de Luxembourg Tel: (+352) 26 39 0-1 Fax: (+352) 26 39 59 E-mail: luxplan@pt.lu	ÉCHELLE : 1/200 DATE : 26/11/2018 FICHER : R:\2018\201815781\0_Plan\Autocad\20181578-LP-T001 PLAN N° : 20181578 -LP- T001	IND.
--	---	--	------