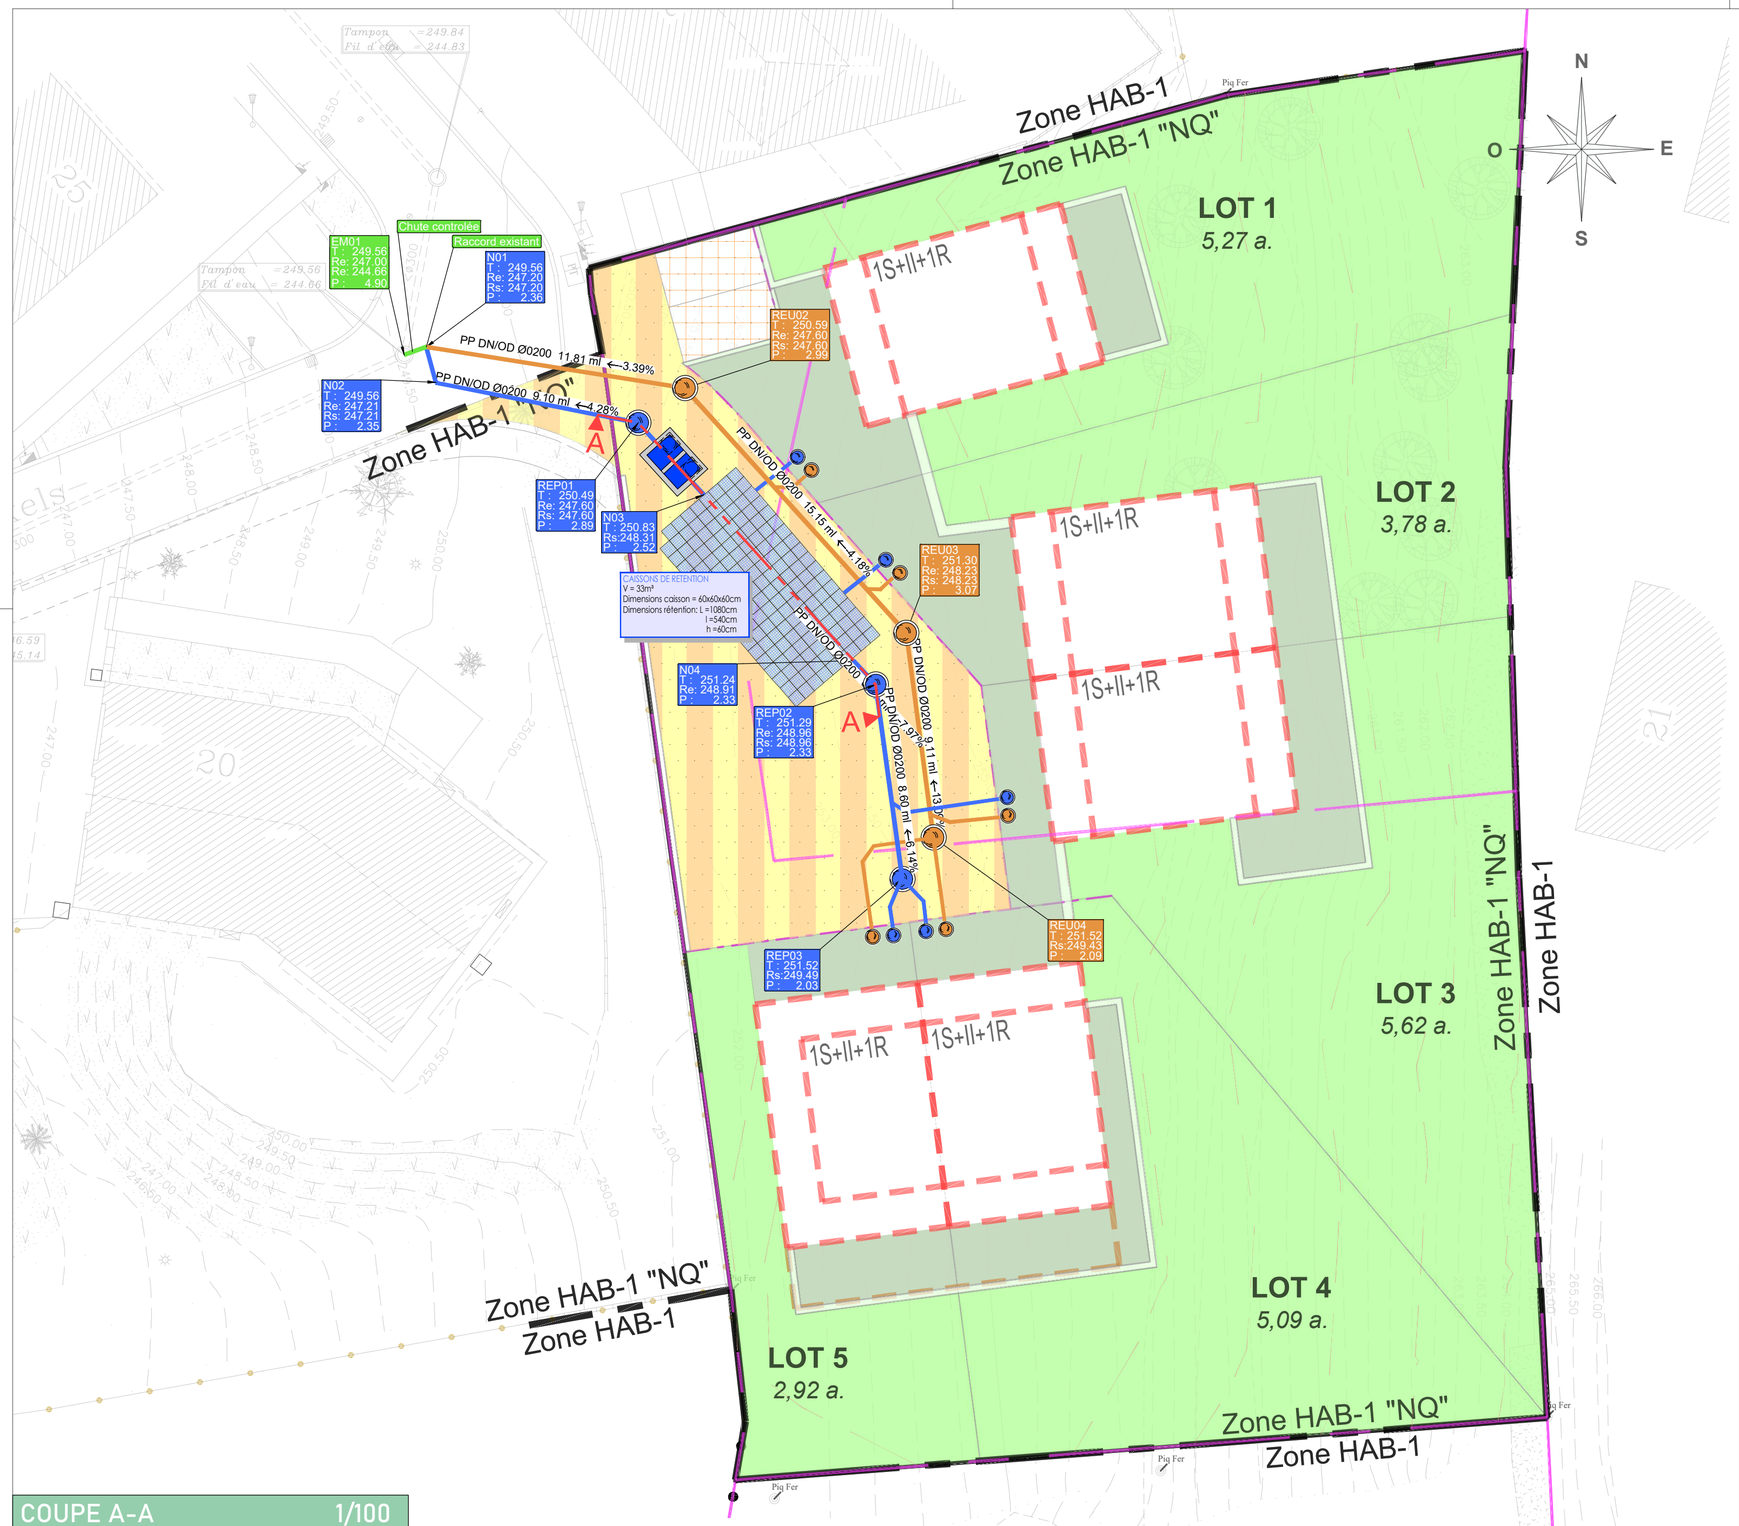


## Légende

EXISTANT

- Canalisation eaux mixte existante
- Regard existant

PROJET

- Canalisation eaux pluviales projetée
- Canalisation eaux usées projetée
- Canalisation eaux mixtes projetée
- Regard eaux pluviales Ø1000 projeté
- Regard eaux usées Ø1000 projeté
- Etiquette eaux mixtes projetée
- Regard de visite eaux pluviales Ø600 projeté
- Regard de visite eaux usées Ø600 projeté
- Caissons de rétention projetés
- Ouvrage de régulation projeté

## COUPE A-A 1/100




| DATE | INDICE | MODIFIÉ PAR | VÉRIFIÉ PAR | MODIFICATION |
|---|---|---|---|---|
| | | | | |
| | | | | |
| | | | | |
| | | | | |

DESSINÉ : Pedro Ferreira | VÉRIFIÉ : Mélina Dubourg | CONTRÔLÉ : Benjamin Borde

CLIENT :
Cohab S.à.r.l
4, Am Brill
L-8356 Garnich

CHANTIER :
Commune de Lorentzweiler
"Rue Eugène Nickels"
à Lorentzweiler

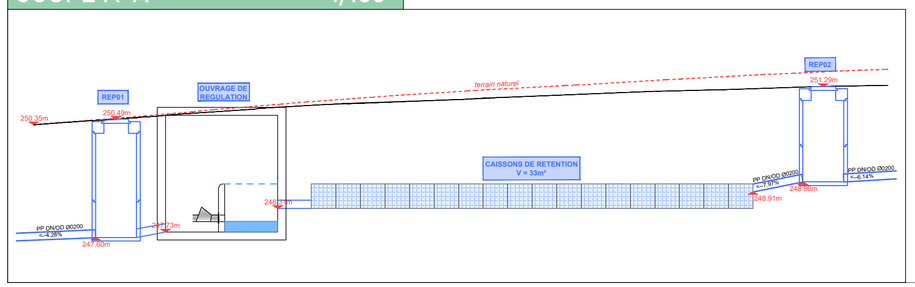OBJET :
Concept d'assainissement
Vue en Plan

LUXPLAN S.A.
Ingénieurs conseils
P.A.C. 85/87 - BP:108
L - 8303 Capellen
G-D. de Luxembourg
Tél: (+352) 26 39 0-1
Fax: (+352) 30 56 09
E-mail: info@luxplan.lu
http://www.luxplan.lu

ÉCHELLE : 1/200

FICHIER : P:\LP-SC\2018\20181578U-LP-PAP_Rue Eugene Nickels\D_Plans\D6_Hydro

DATE : 25.10.2022

PHASE : Avant-projet

PLAN N° : 20181578 -LP- HA001

IND. -