


Aménagement extérieur
Echelle 1:250

[Symbol]	Enrobé
[Symbol]	Enrobé granatés
[Symbol]	Enrobé de terre coloré
[Symbol]	Concrète de carrière
[Symbol]	Verture
[Symbol]	Schotterrasen
[Symbol]	Dalles engazonnées
[Symbol]	Dalles en EPDM / sol souple
[Symbol]	Copaux de bois / de caoutchouc recyclé
[Symbol]	Dalles en béton
[Symbol]	Pavés en béton type "double-T"
[Symbol]	Pavés en béton ép 8cm
[Symbol]	Béton drainant dans les accès carrossable
[Symbol]	Pavés en béton ép 10cm
[Symbol]	Pavés en béton ép 12cm
[Symbol]	Pavés en béton type "écologique"
[Symbol]	Pavés en granit
[Symbol]	Bande de gravier
[Symbol]	Bordure en béton 50/12/25
[Symbol]	Bordure en béton 100/20(23/30)
[Symbol]	File de pavés en béton 25/12/15
[Symbol]	File de pavés en béton (autre)
[Symbol]	Bordure en granit 50/12/25
[Symbol]	Bordure en granit 100/20(23/30)
[Symbol]	File de pavés en granit 25/13/15
[Symbol]	Bordure type Kasseker (n° 16cm) 43.5-30/31
[Symbol]	Bordure type Kasseker (n° 18cm) 43.5-30/33
[Symbol]	Bordure en granit pour trottoir traversant
[Symbol]	Tôle en acier
[Symbol]	Mur en béton
[Symbol]	Escaliers en marches massives (Blockstufen)
[Symbol]	Gabions
[Symbol]	Dalles podo-tactiles à rainures asymétriques 30/30/8
[Symbol]	Dalles podo-tactiles à nappes 30/30/8
[Symbol]	Dalles de contraste pour malvoyants 30/30/8
[Symbol]	Arbre
[Symbol]	Grille d'arbre
[Symbol]	Hérisse
[Symbol]	Siphon 50x50 ou 50x30
[Symbol]	Caniveau linéaire
[Symbol]	Candélabre
[Symbol]	Borne lumineuse
[Symbol]	Borne amovible / automatique
[Symbol]	Rondin d'arbre

Fond de plan
© Origine : Administration du Cadastre et de la Topographie
Droits réservés à l'Etat du Grand-Duché de Luxembourg - OpenData (plate-forme de données luxembourgeoise)

IND.	DATE	DESIGNÉ	CONTRÔLE	MODIFICATIONS
B	09/10/2025	Lanniers B.	Tran Q.	Mise à jour de la situation
A	03/03/2025	Lefebvre S.	Tran Q.	Mise à jour de la situation

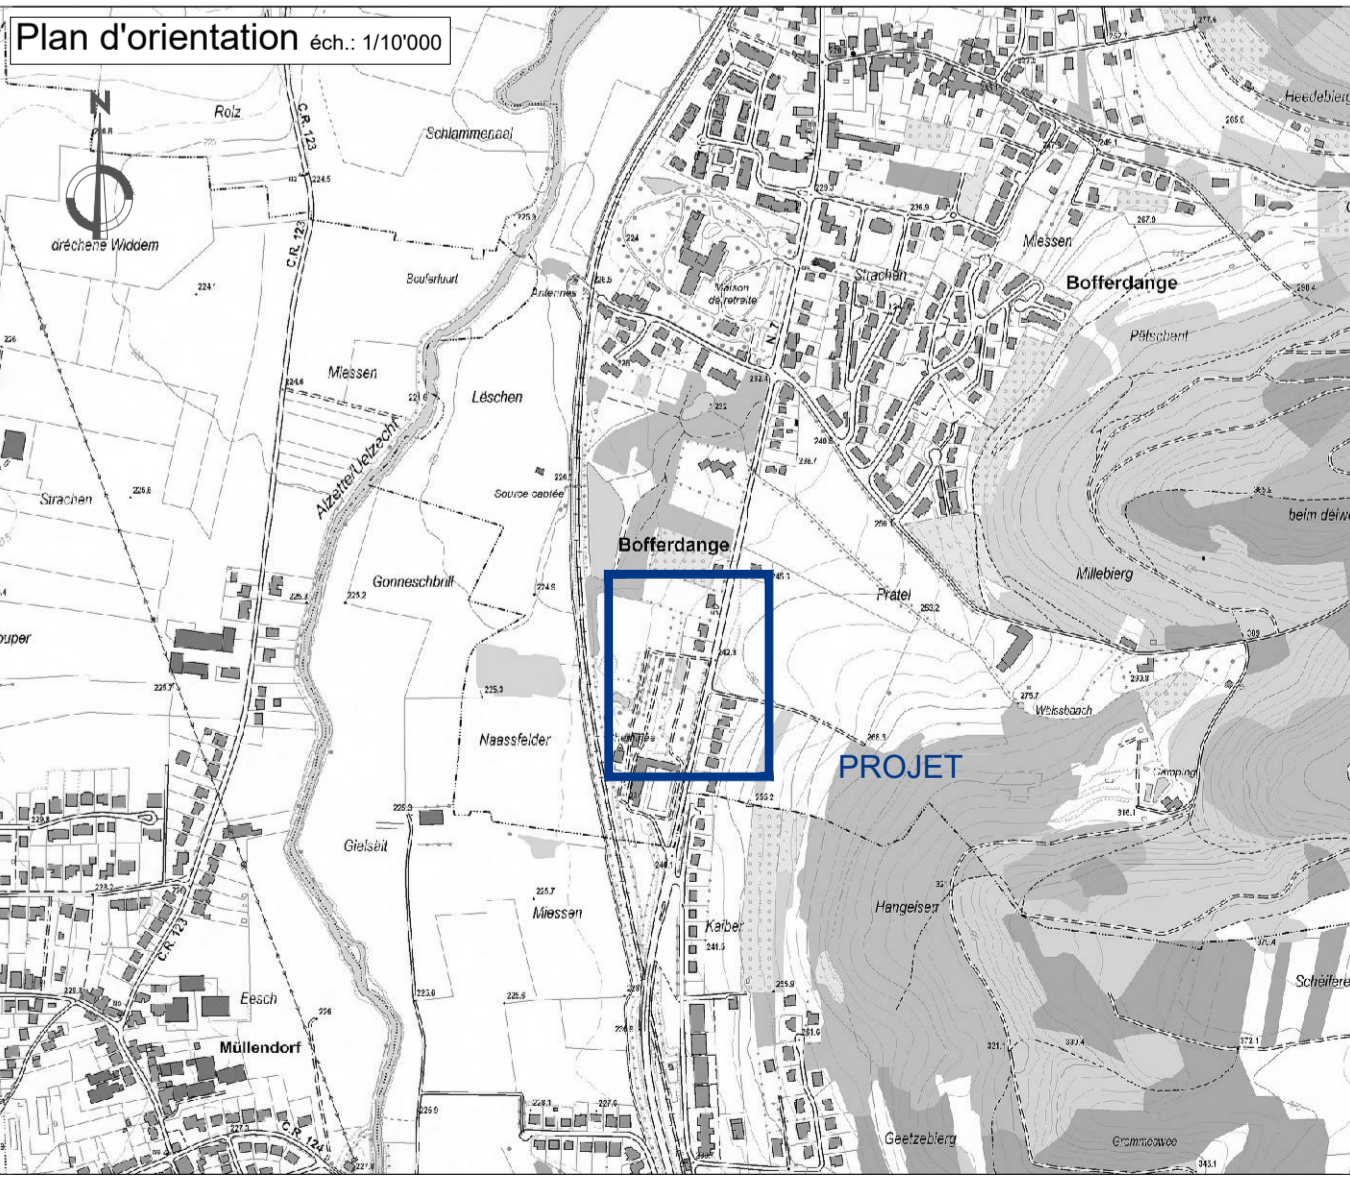

MATRE DE L'OUVRAGE
House Concept S.A

PROJET
Plan d'aménagement particulier "im Raesecker"

PLAN
Plan de situation - Surfaces

CODE
N° PLAN: 14-0487 VRD APS 0110 B

REVISIONS
DATE: 03/03/2025
Echelle: 1:250

PROJET
Lefebvre S.
Tran Q.