



**Canalisation (Demande d'autorisation)**  
Echelle 1:250


Projet	Existant	
		Canalisations eaux pluviales
		Canalisations eaux mixtes
		Canalisations eaux usées
		Conduite de refoulement
		Regard avec fond préfabriqué Ø1000 (diam. int.)
		Regard avec fond préfabriqué Ø1200 (diam. int.)
		Regard avec fond préfabriqué Ø1500 (diam. int.)
		Regard maçonné en briques de latier ou coulé sur place en béton
		Regard maçonné en briques radiales
		Tête de buse maçonnée/coulée
		Rétention souterraine
		Rétention à ciel ouvert
		Fossé
		Rivière
		Caniveau linéaire
		Siphon 50 x 50
		Siphon 50 x 30
		Descente d'eau
		Avakör
		Raccord particulier eaux pluviales
		Raccord particulier eaux usées
		Drain
		Canalisations à supprimer

**Informations supplémentaires**

Projet	Existant	
		Surface publique
		Limite P.A.P.

Fond de plan  
© Origine : Administration du Cadastre et de la Topographie  
Droits réservés à l'Etat du Grand-Duché de Luxembourg - Open-Data (plate-forme de données luxembourgeoise)

IND.	DATE	DESIGNER	CONTROLE	MODIFICATIONS
B	09/10/2025	Lanniers B.	Tran Q.	Mise à jour de la situation
A	03/03/2025	Lefebvre S.	Tran Q.	Mise à jour de la surface et du canal

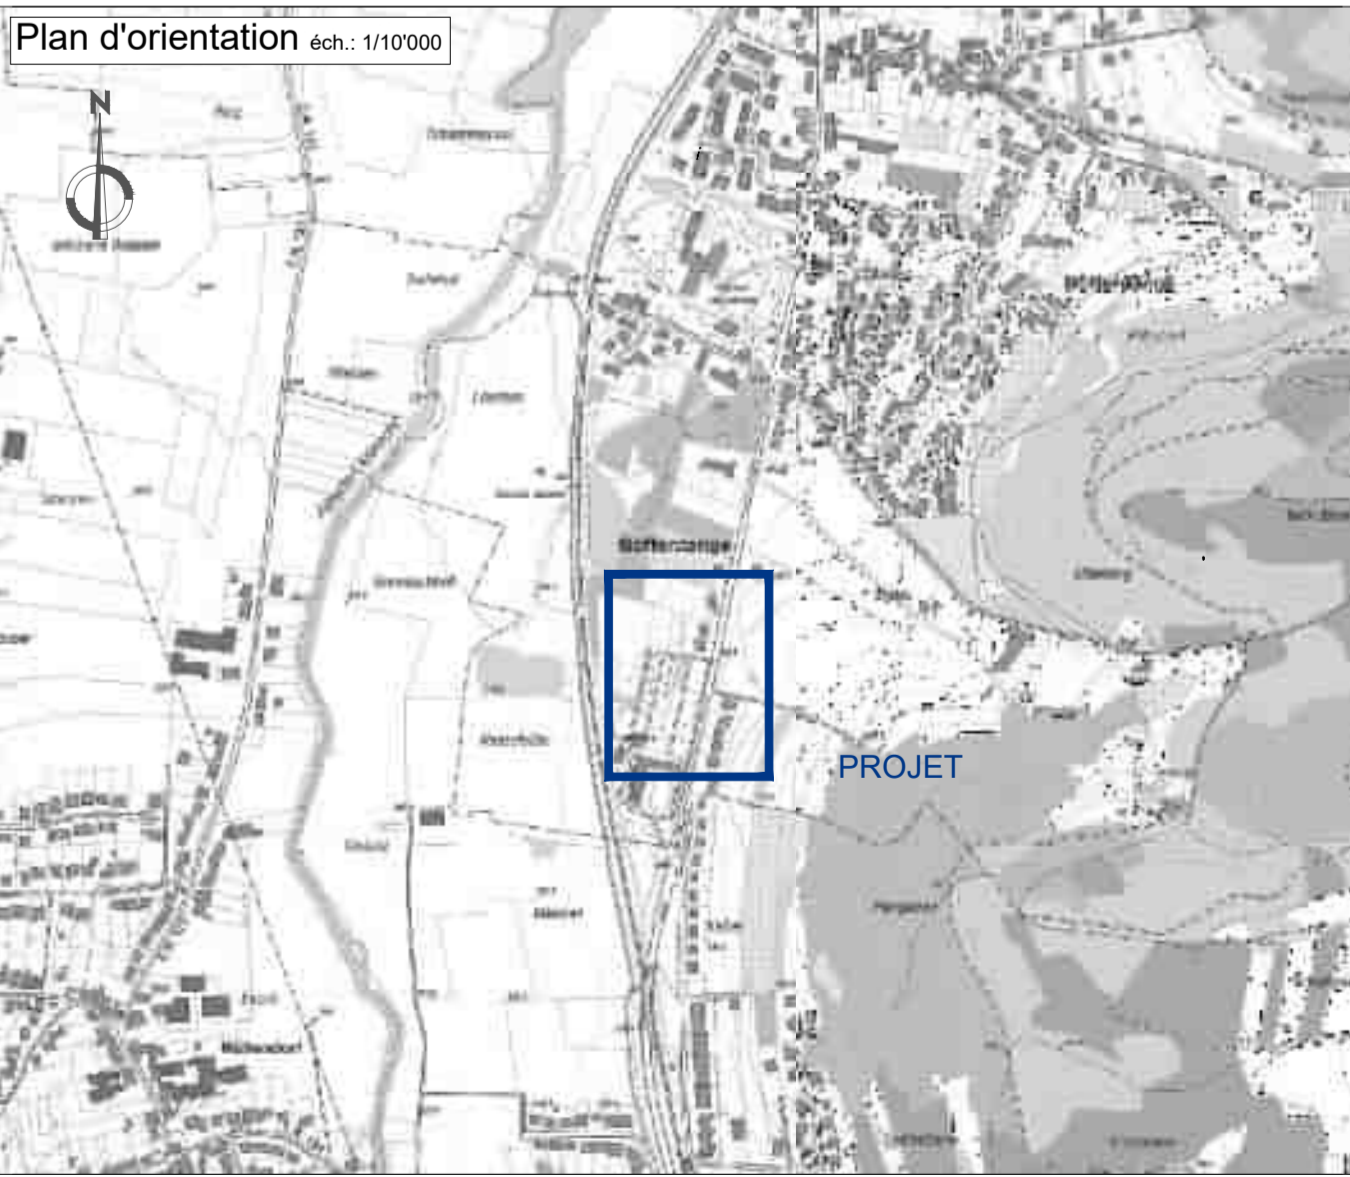

MATRE DE L'OUVRAGE  
House Concept S.A

PROJET  
Plan d'aménagement particulier "Im Raesecker"

PLAN  
Plan de situation - Canalisations

CODE  
N° PLAN: 14-0487 VRD APS 0510 B

REPONSE  
Lefebvre S.

PROJETANT  
Schroeder & Associés

DATE  
03/03/2025

NOTE  
Tran Q.

ECHELLE  
1:250