GEOCAD S.à r.l.
98, rue du Grünewald L-1912 LUXEMBOURG

no mes 1287

Commune de LORENTZWEILER | Section -A- de Lorentzweiler

Référence Géocad : 14813–04
Référence Cadastre : 209645

Levé par : HDR
Dessiné par : HDR

Echelle : 1 / 500

Lieu et Date : LUXEMBOURG, le 30 mai 2023

Le géomètre officiel : François-Xavier WEBER

Signature :

LEGENDE DES PARCELLES

Commune de LORENTZWEILER | Section -A- de Lorentzweiler

Numéro	Nature	Occupation	Contenance ha	a	ca	Noms
666/3200	place		00	48	19	Claude Konrath Promotions, S.à r.l
666/3201	place		00	18	31	Claude Konrath Promotions, S.à r.l

Numéro	Lieu-dit	Provenance des parcelles
666/3200	Rue Eugène Nickels	PARTIE NO 666/3033
666/3201	Rue Eugène Nickels	PARTIE NO 666/3033

Remarque(s) :

– La légende des points et lignes peut être consultée sur www.cadastre.lu/fr/legende

– Les parcelles figurant comme « place » sur ce plan ne peuvent être considérées comme « place à bâtir » qu'après obtention de toutes les autorisations prévues par la loi.

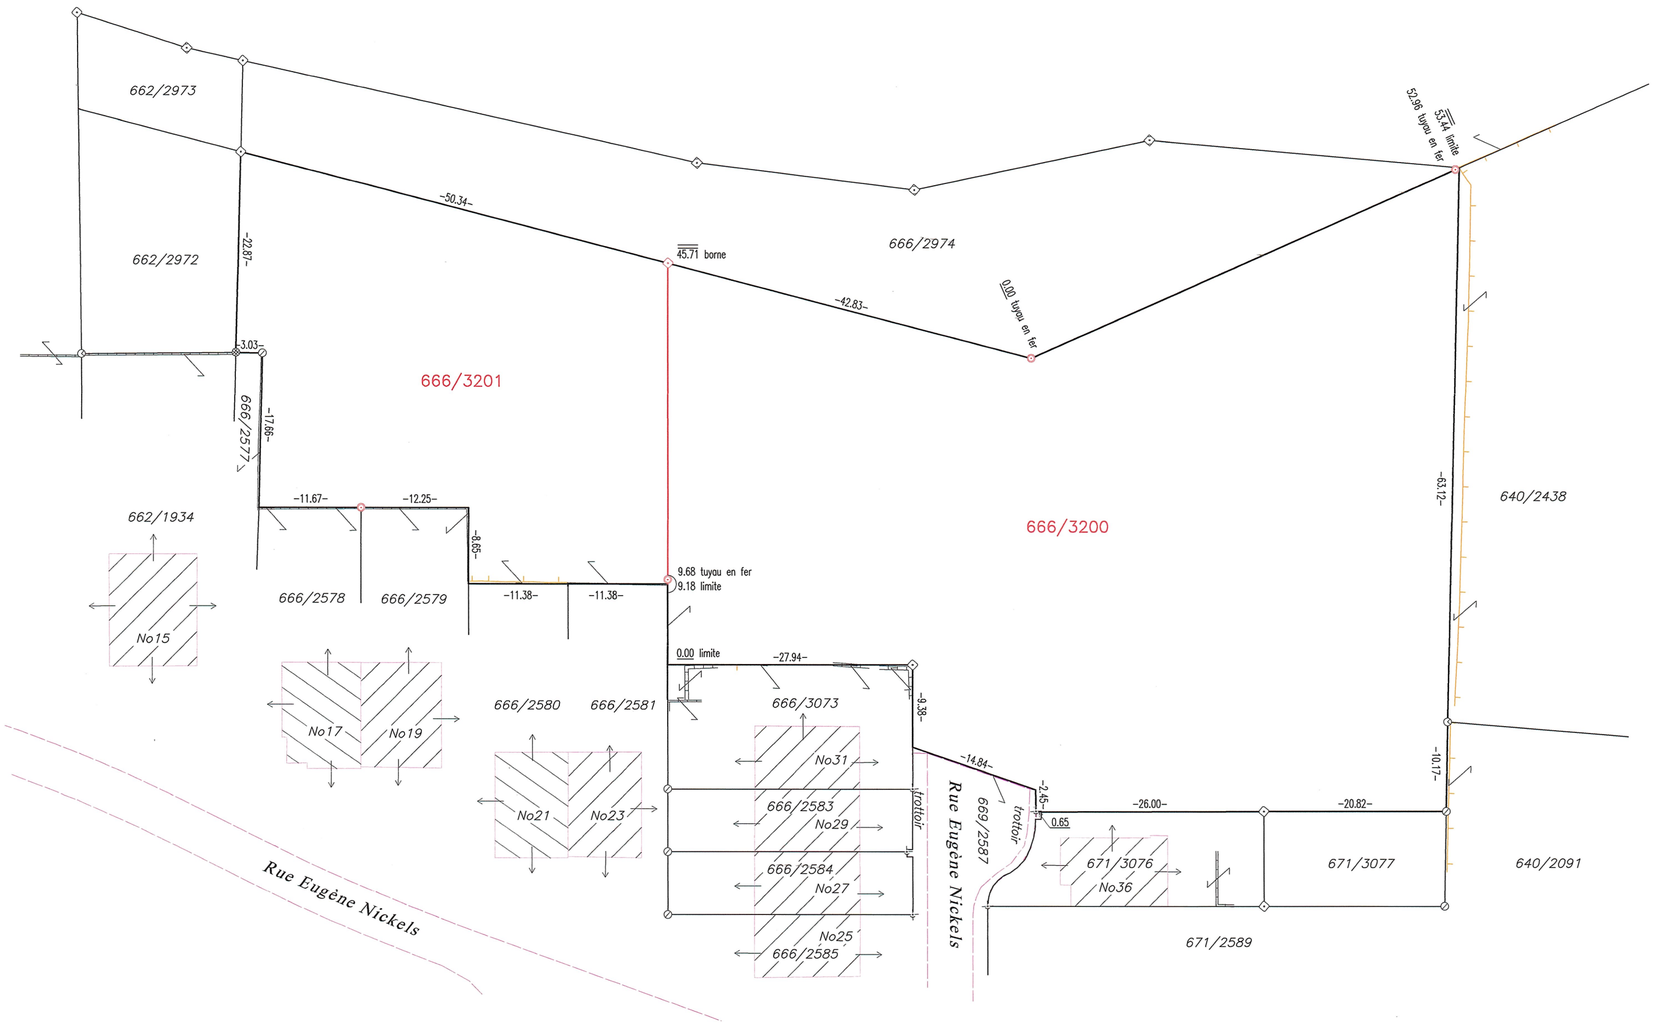

MENTION DE VALIDATION

suivant l'article 7(3) de la loi modifiée du 25 juillet 2002 portant réorganisation de l'administration du cadastre et de la topographie.

Le présent plan est conforme aux directives officielles et a été intégré aux archives cadastrales.

LE GOUVERNEMENT
DU GRAND-DUCHÉ DE LUXEMBOURG
Administration du cadastre
et de la topographie

Luxembourg, le 02/06/2023
Pour le Directeur

Claude SCHREINER, géomètre officiel